


# Torpantie 85

Myyntiasema 1/200  
17.1.2024

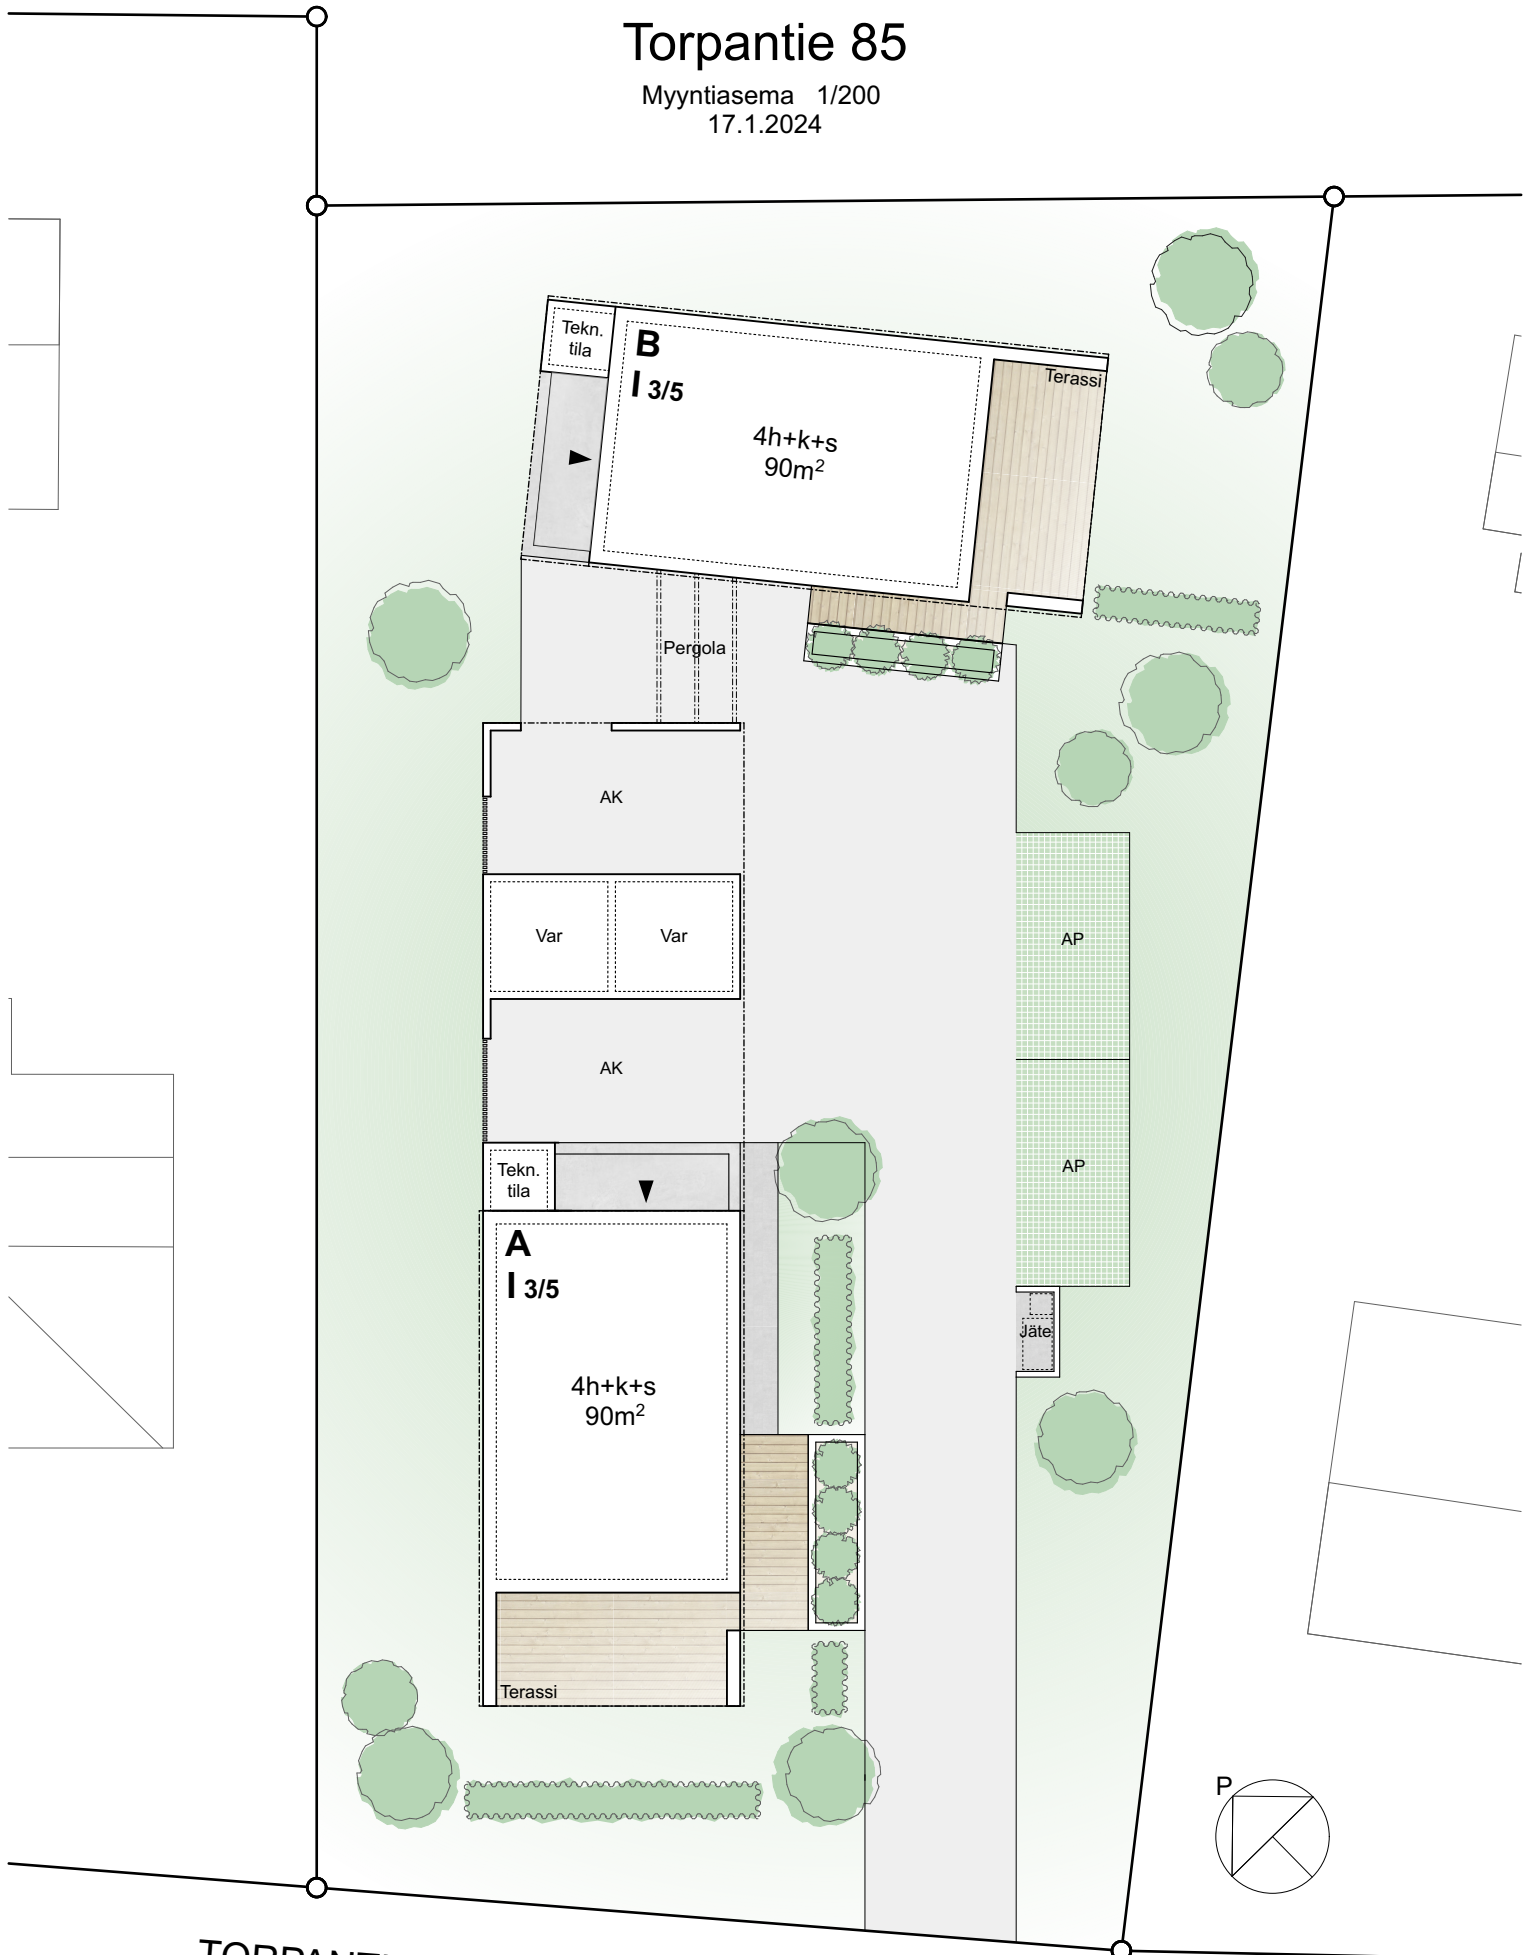

TORPANTIE



ARKKITEHTITOIMISTO  
VELI KARJALAINEN OY