


www.rakennus-hanka.fi
Rakentaja/myynti
Rakennus-Hanka Oy
Ilpo Vakkuri 0400 681 288
ilpo.vakkuri@rakennus-hanka.fi

Ennakkomarkkinointiaineisto,
muutokset mahdollisia

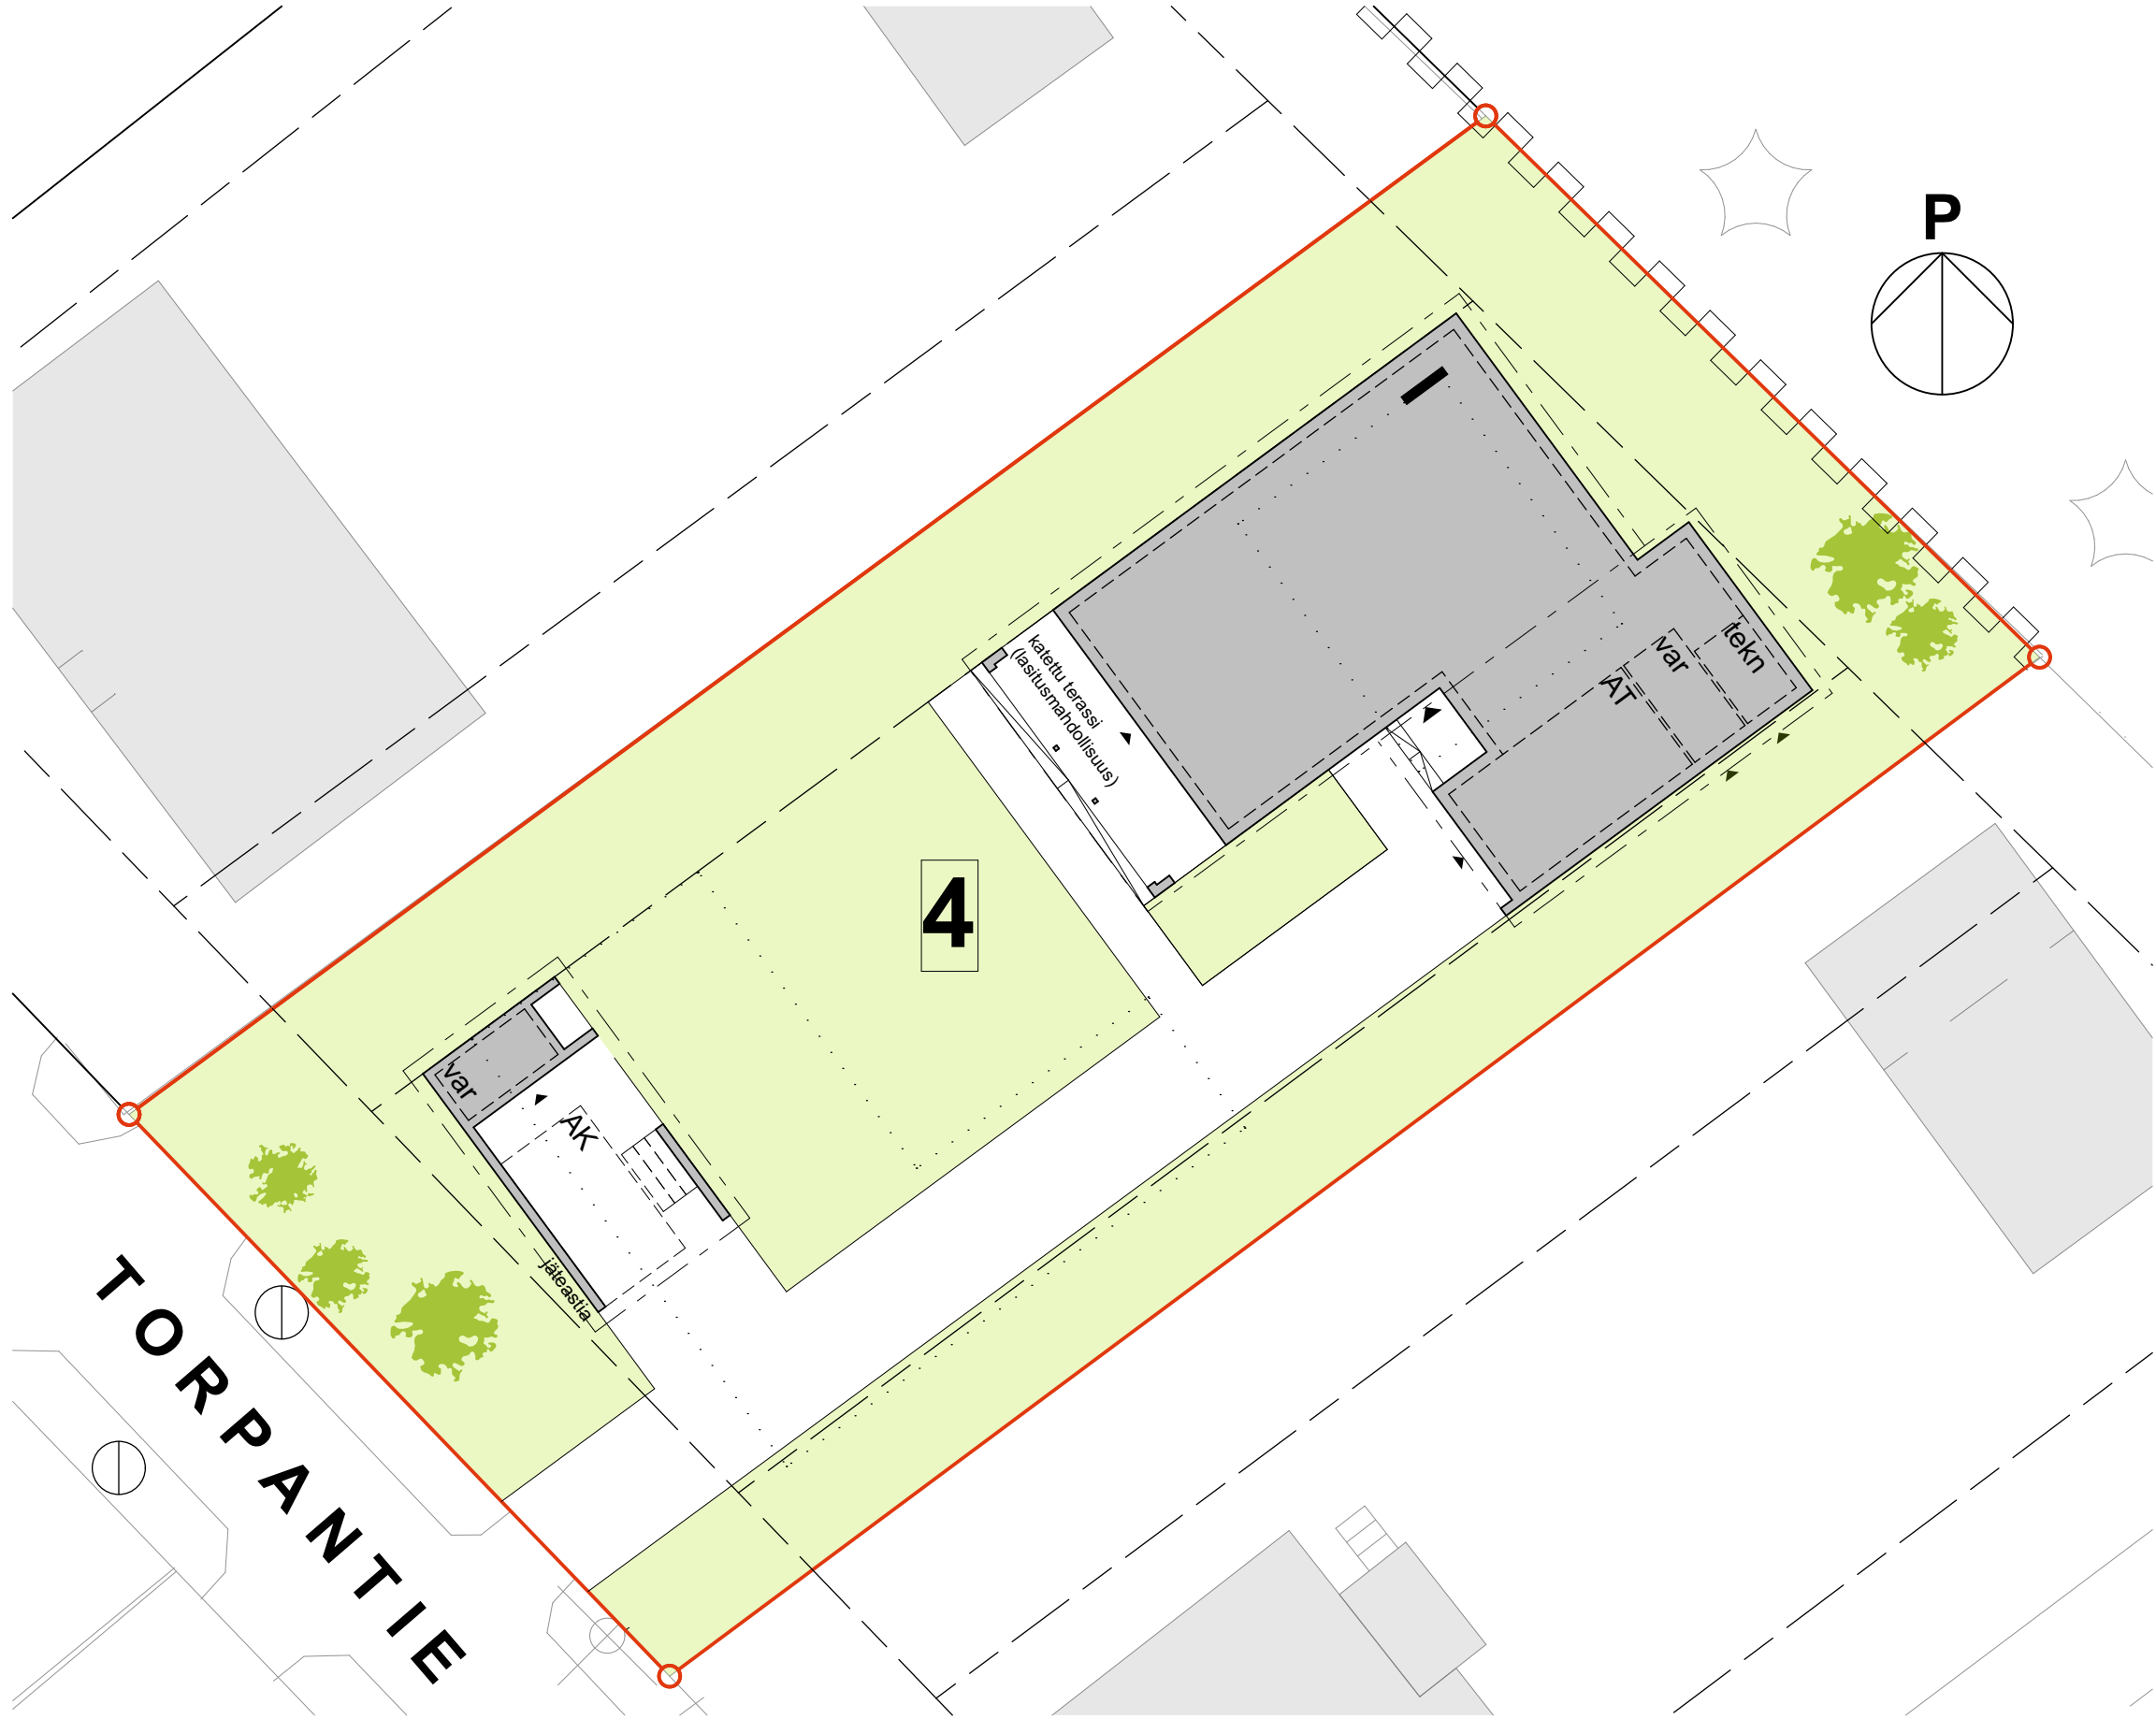

Asemapiirros 1/200

